

# Residentie "Il Sogno"

Adres: Ferdinand Mosselmanstraat 8  
8300 Knokke-Heist

Bouwheer: Janssen B. bvba  
Leopoldlaan 65 bus 0.1  
8300 Knokke-Heist

Architect: Bauci bvba  
Kristof De Ketelaere  
Noendreef 7  
8730 Beernem

Plannen onder voorbehoud van stabiliteitsstudie  
en studie technieken. Meubels louter ter illustratie.  
Dit plan blijft eigendom van architectenbureau  
Bauci bvba. Geen reproductie zonder toelating.


## Kelder

Kopers:

Wijzigingen:

Datum en handtekening voor akkoord

Datum:

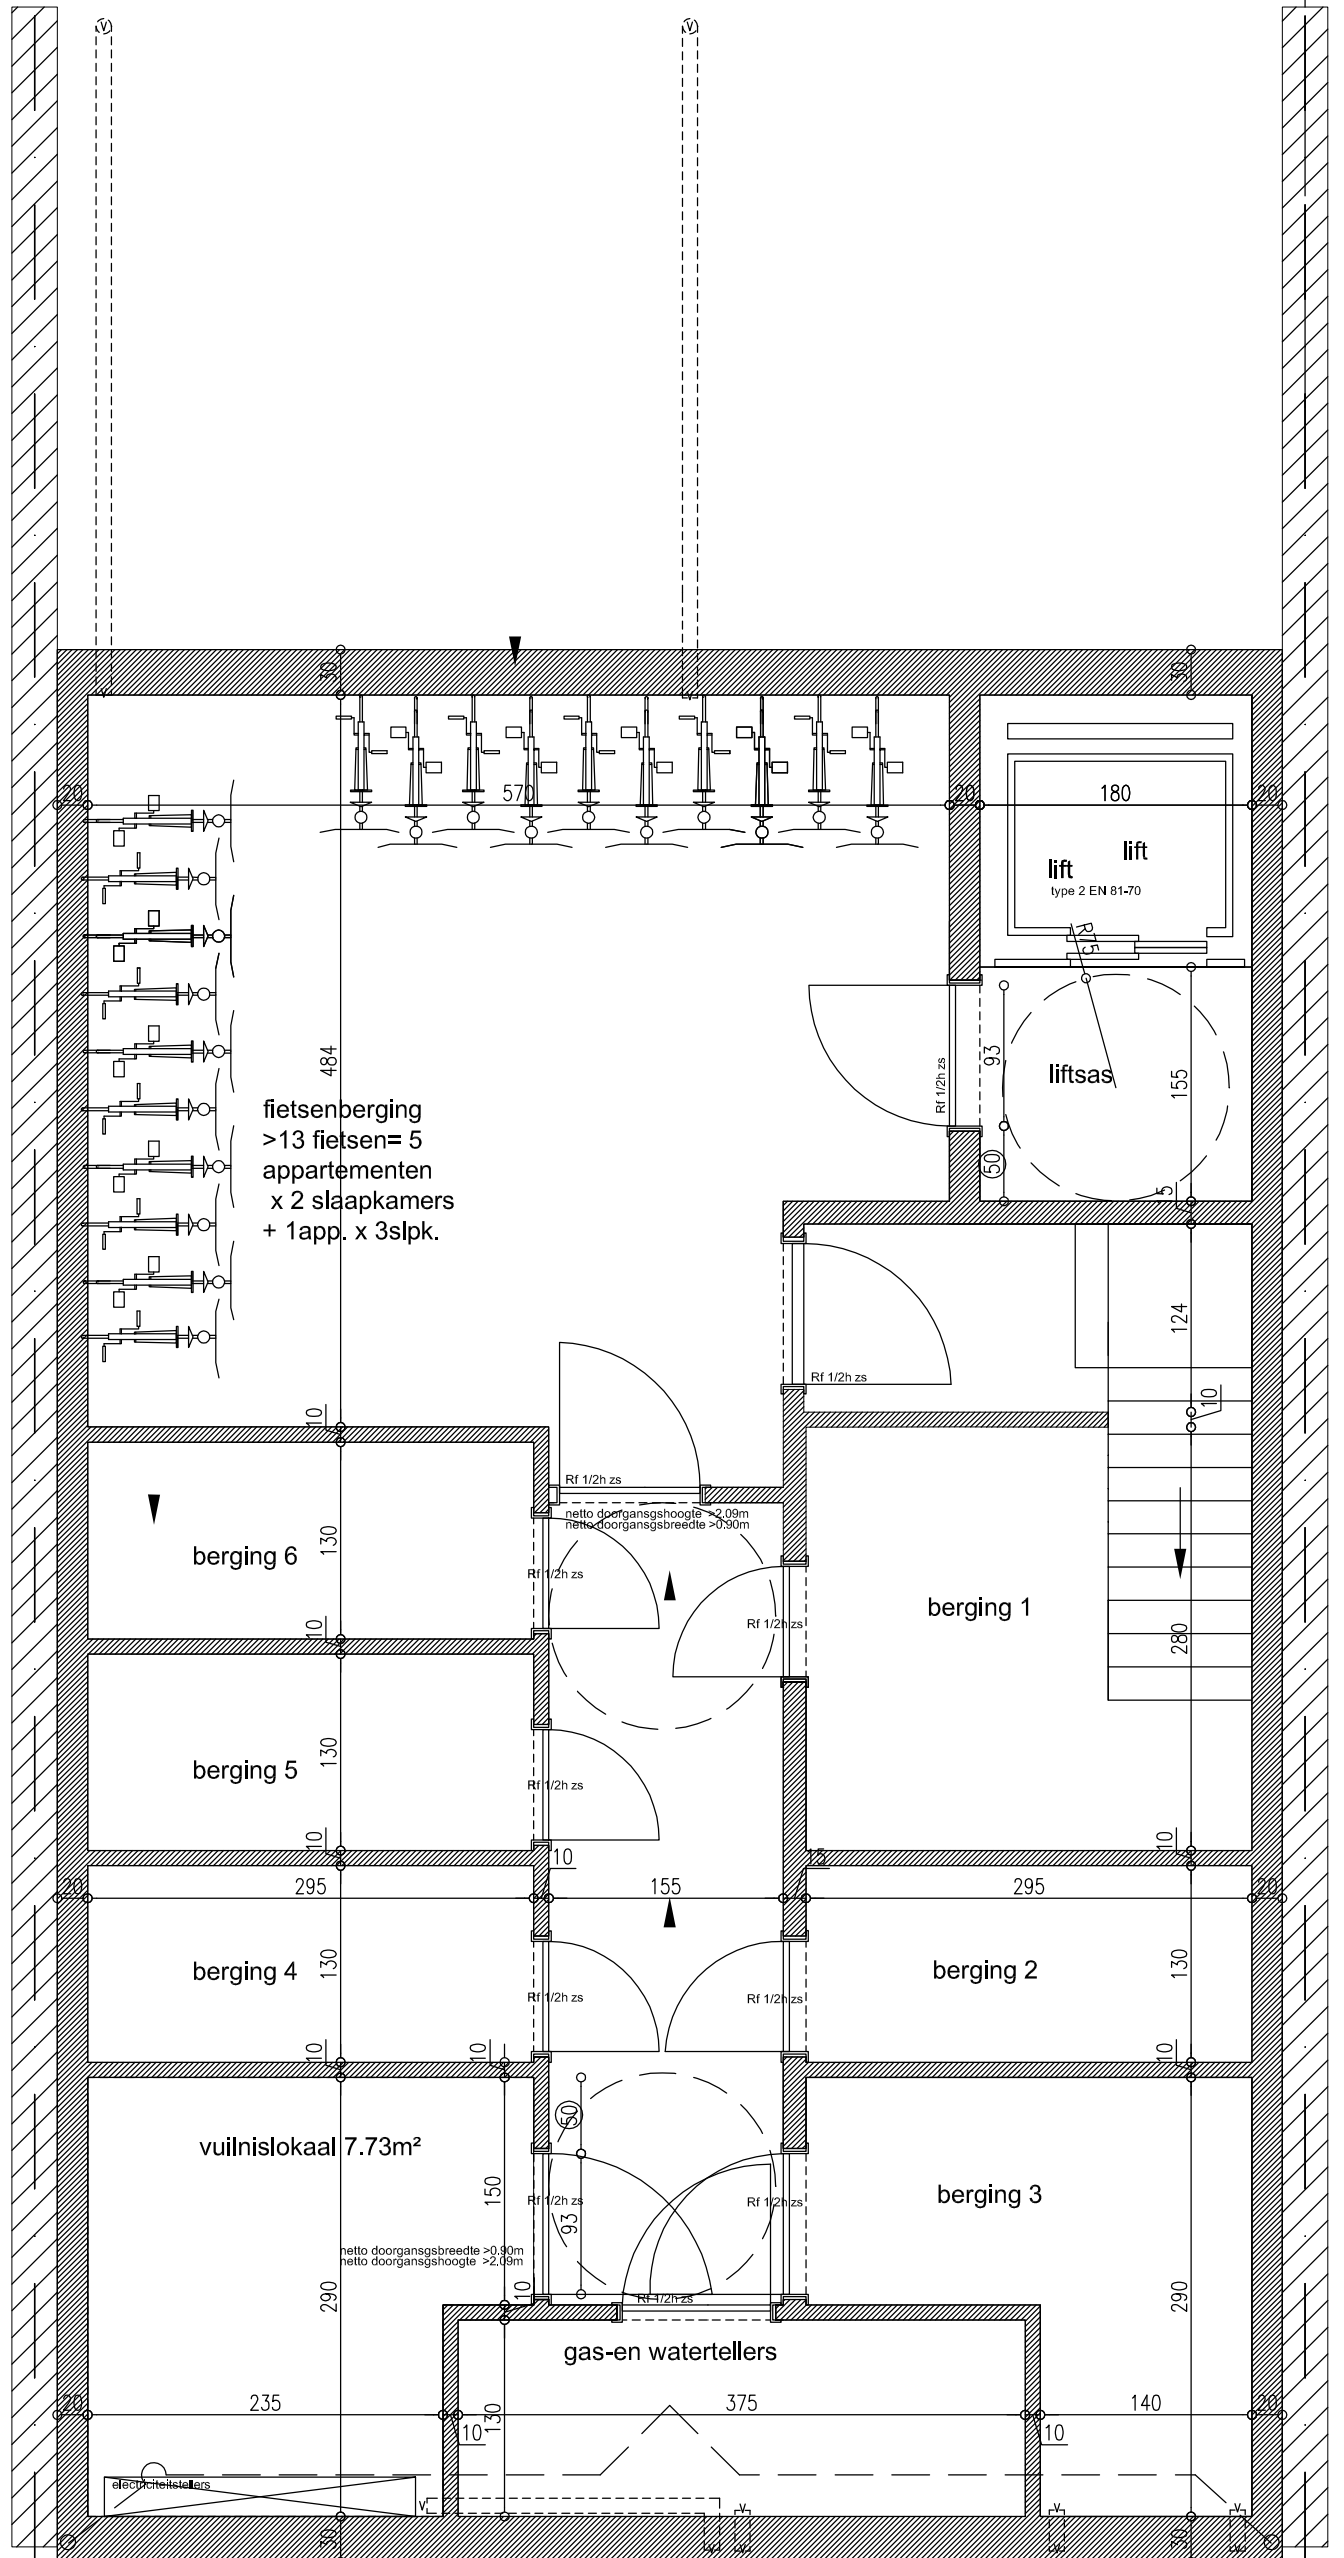

naar bestaande aansluiting  
op hoofdriolering  
max. 1m onder voetpad  
gres Ø 150  
gescheiden rioleringstelsel

regenwater  
afvalwater